




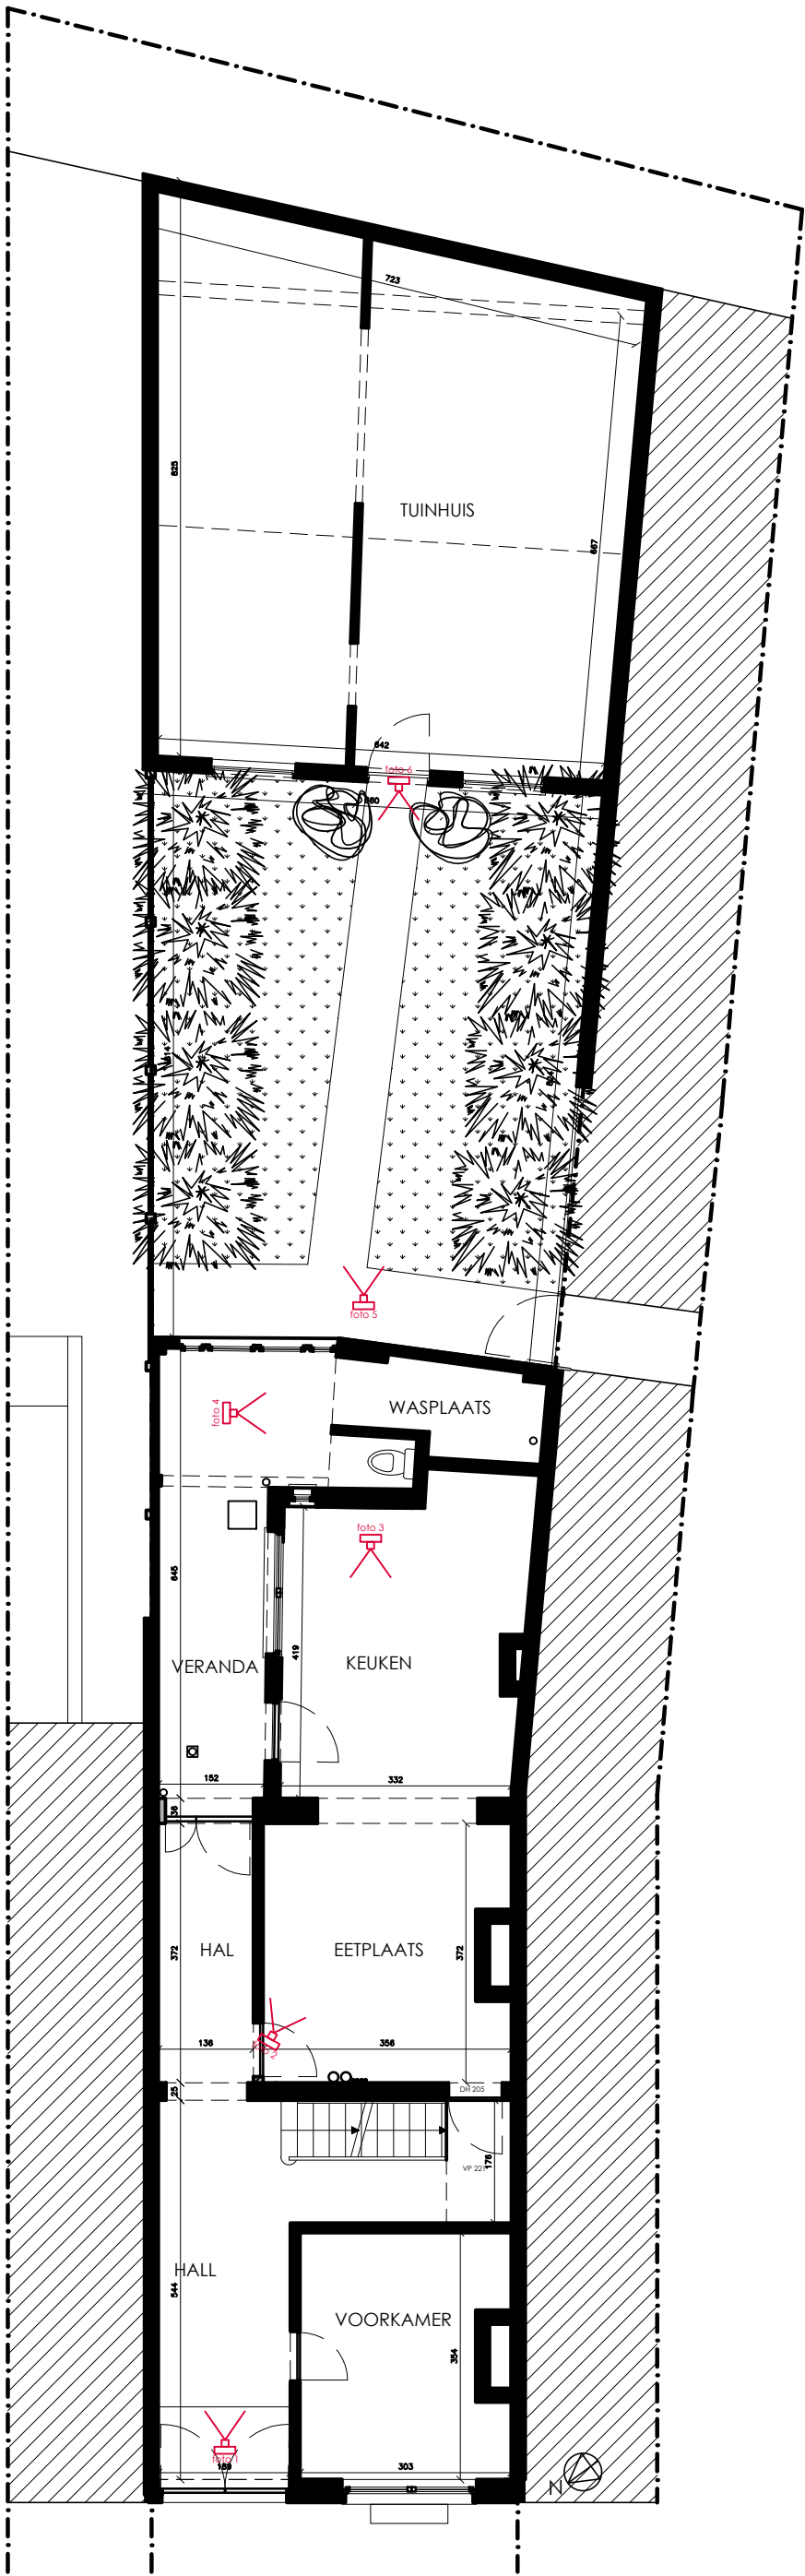


BESTAANDE TOESTAND NIV 0
schaal 1/100

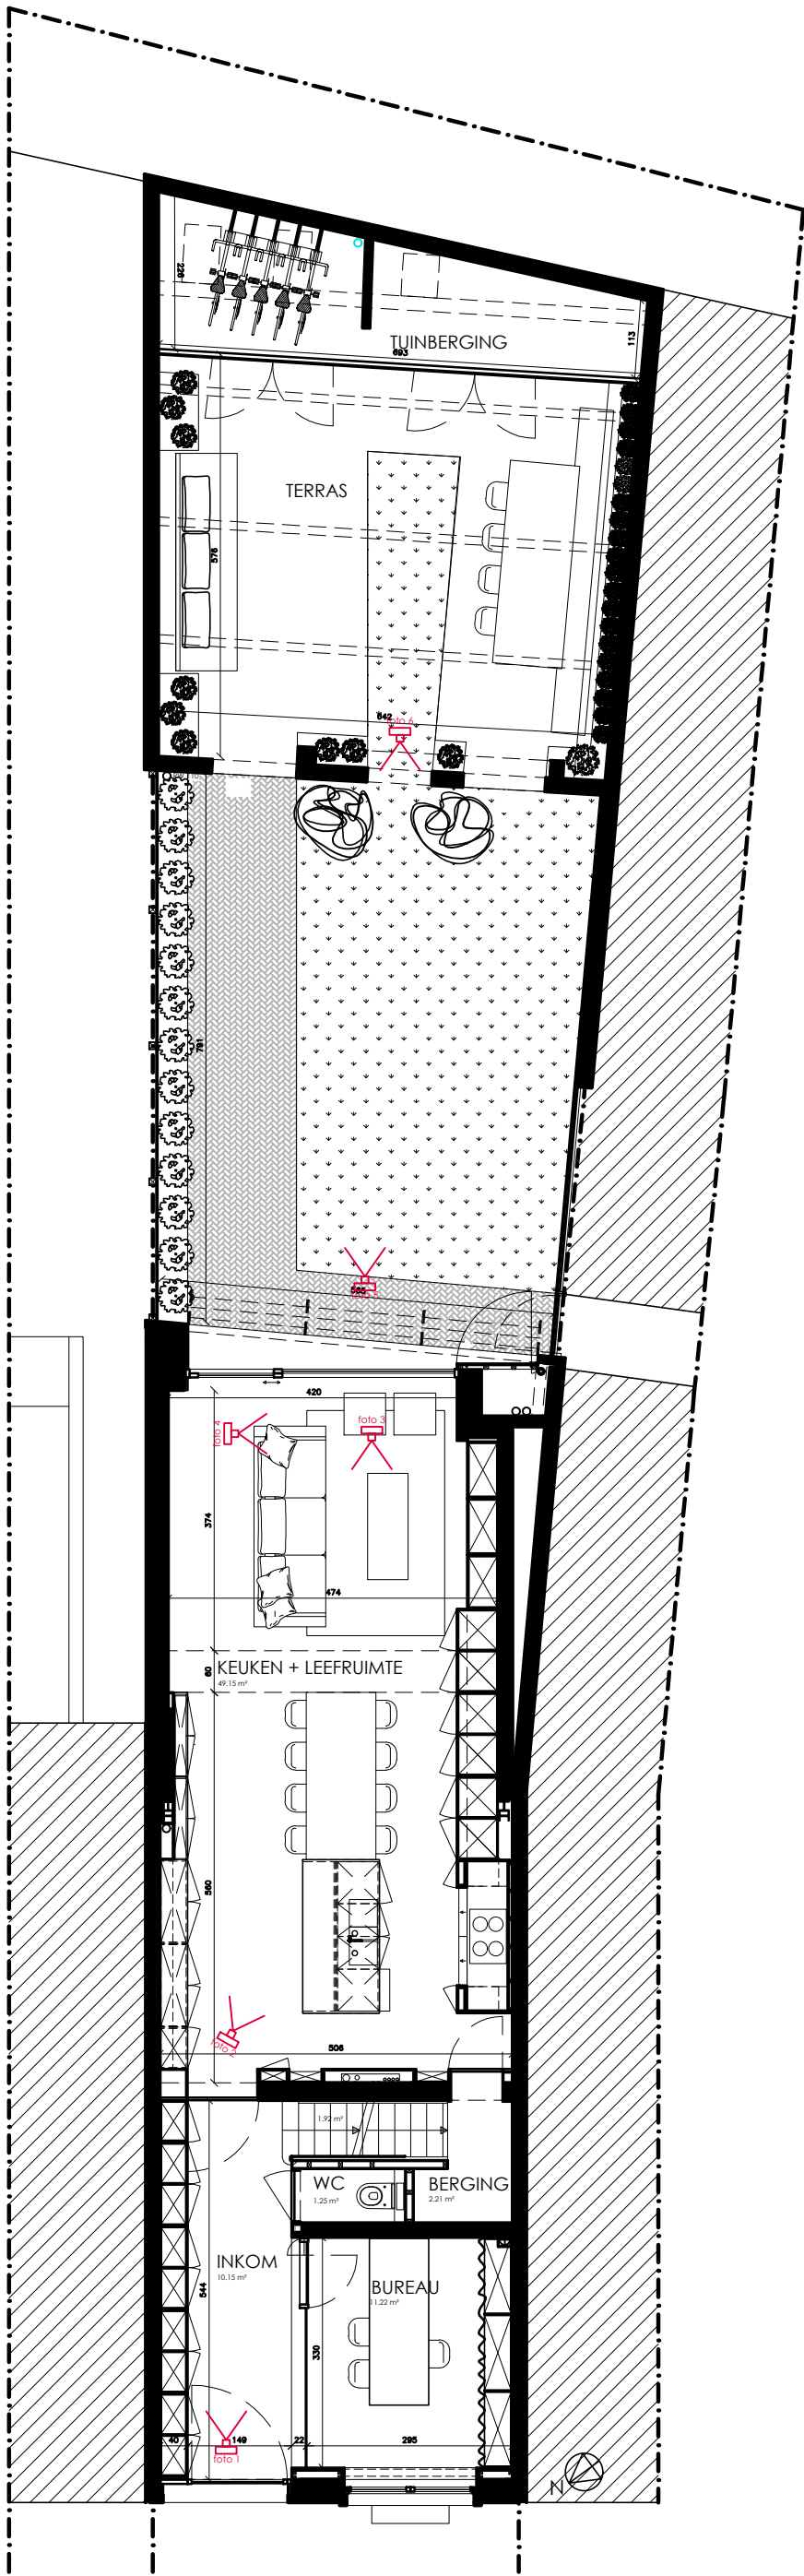


NIEUWE TOESTAND NIV 0
schaal 1/100

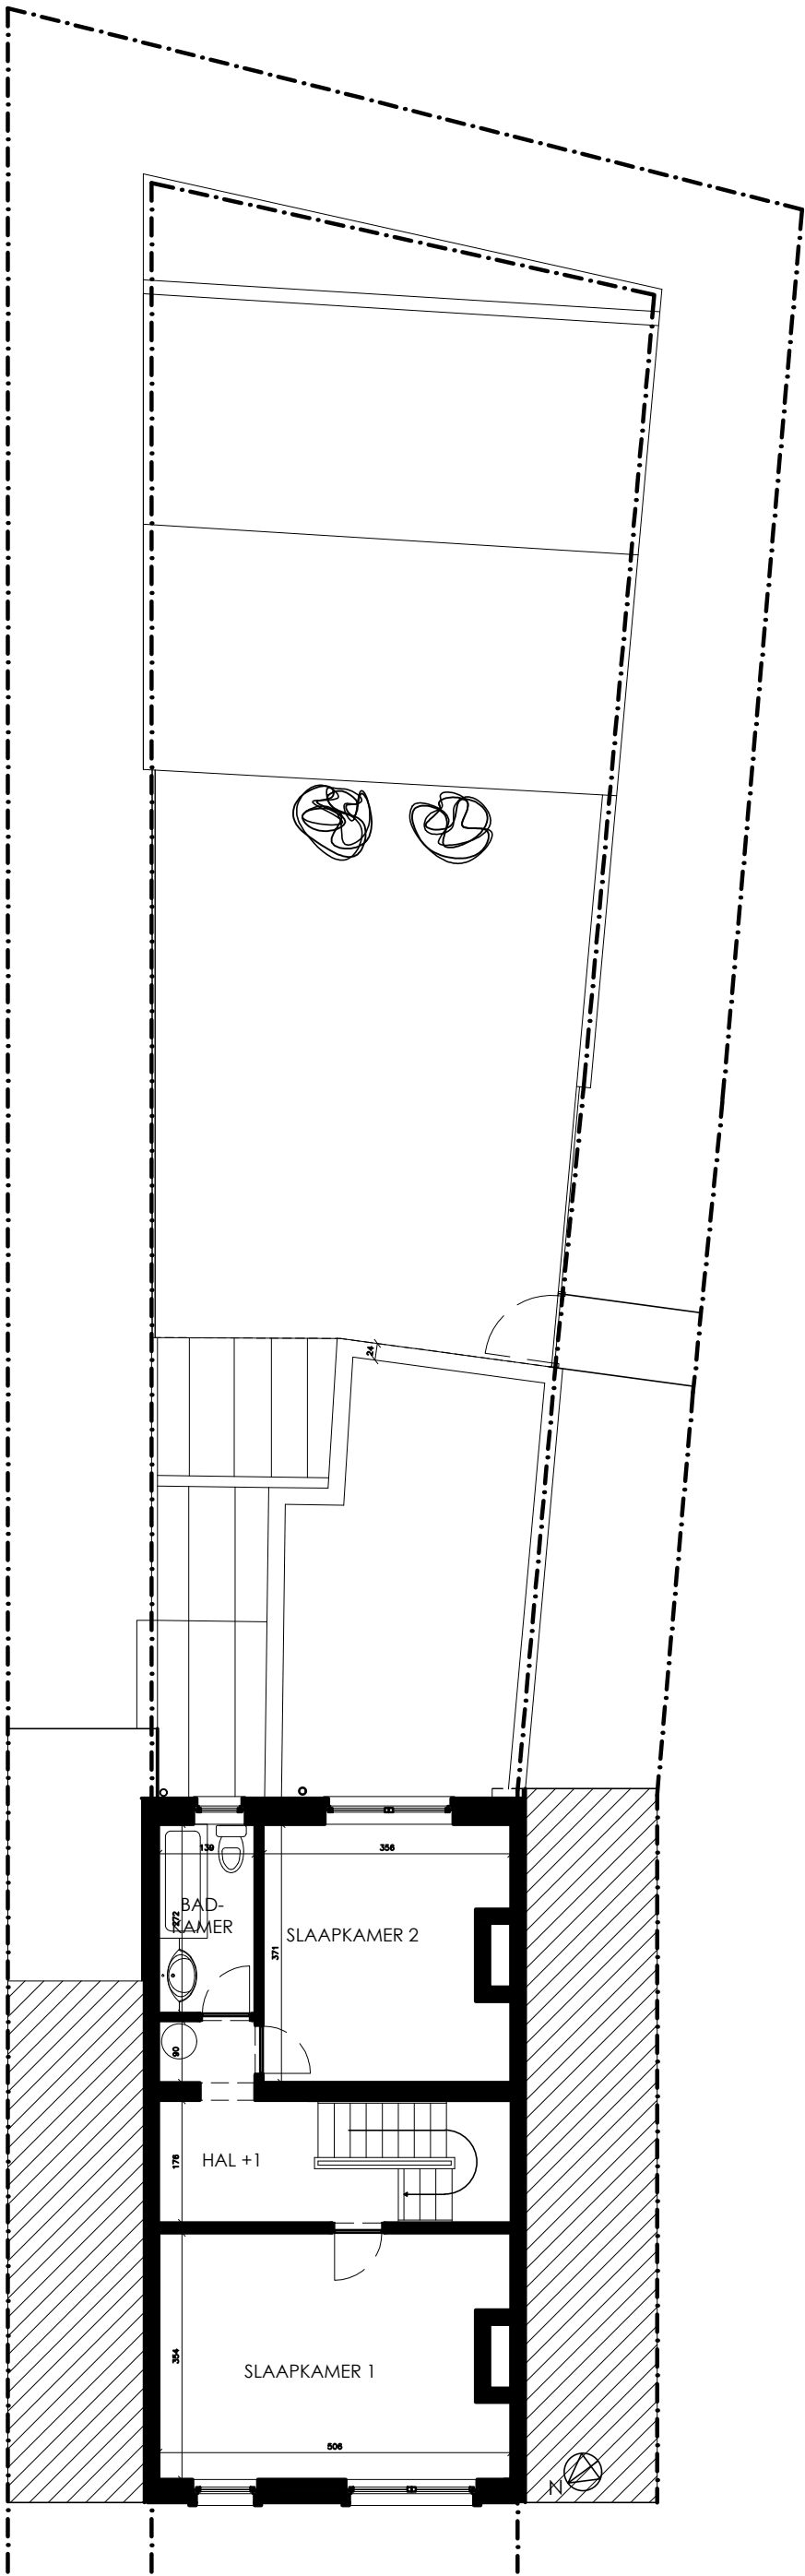


BESTAANDE TOESTAND NIV +1
schaal 1/100

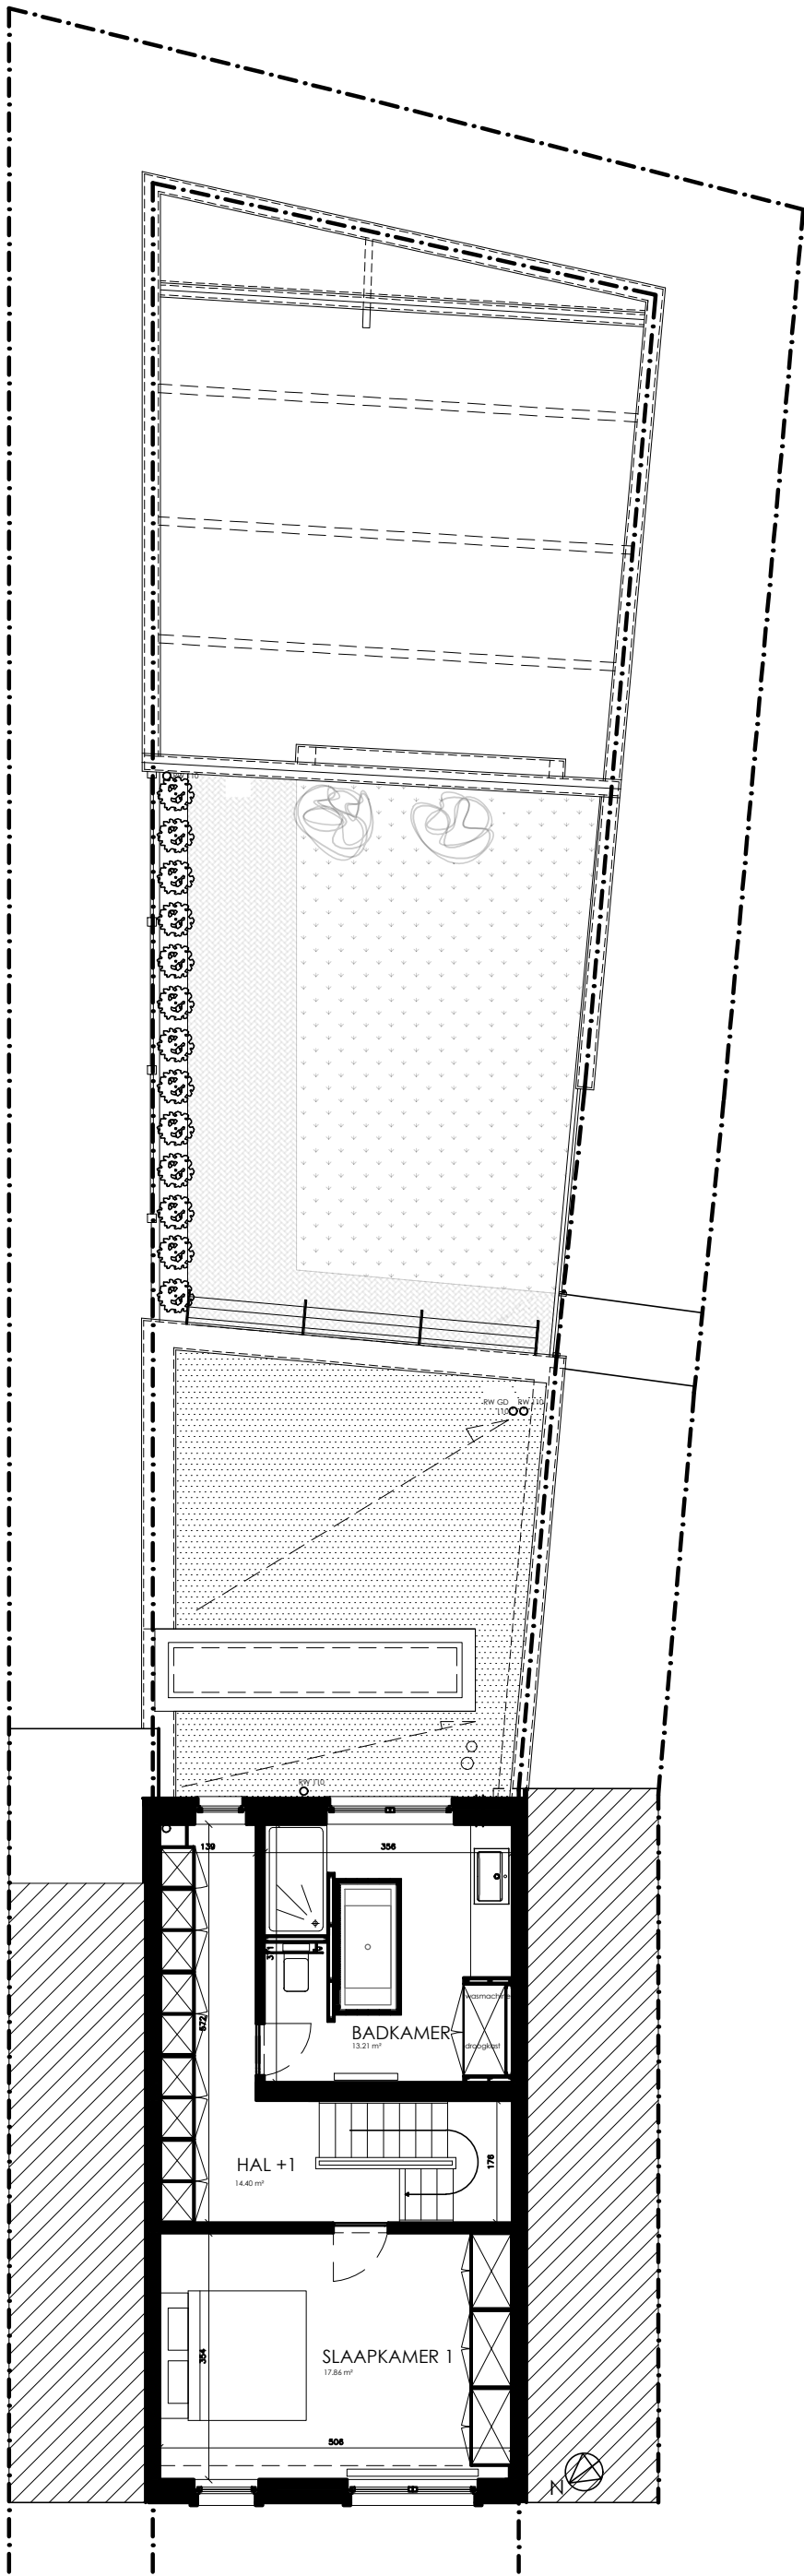

GRONDPLAN NIV +1
schaal 1/100

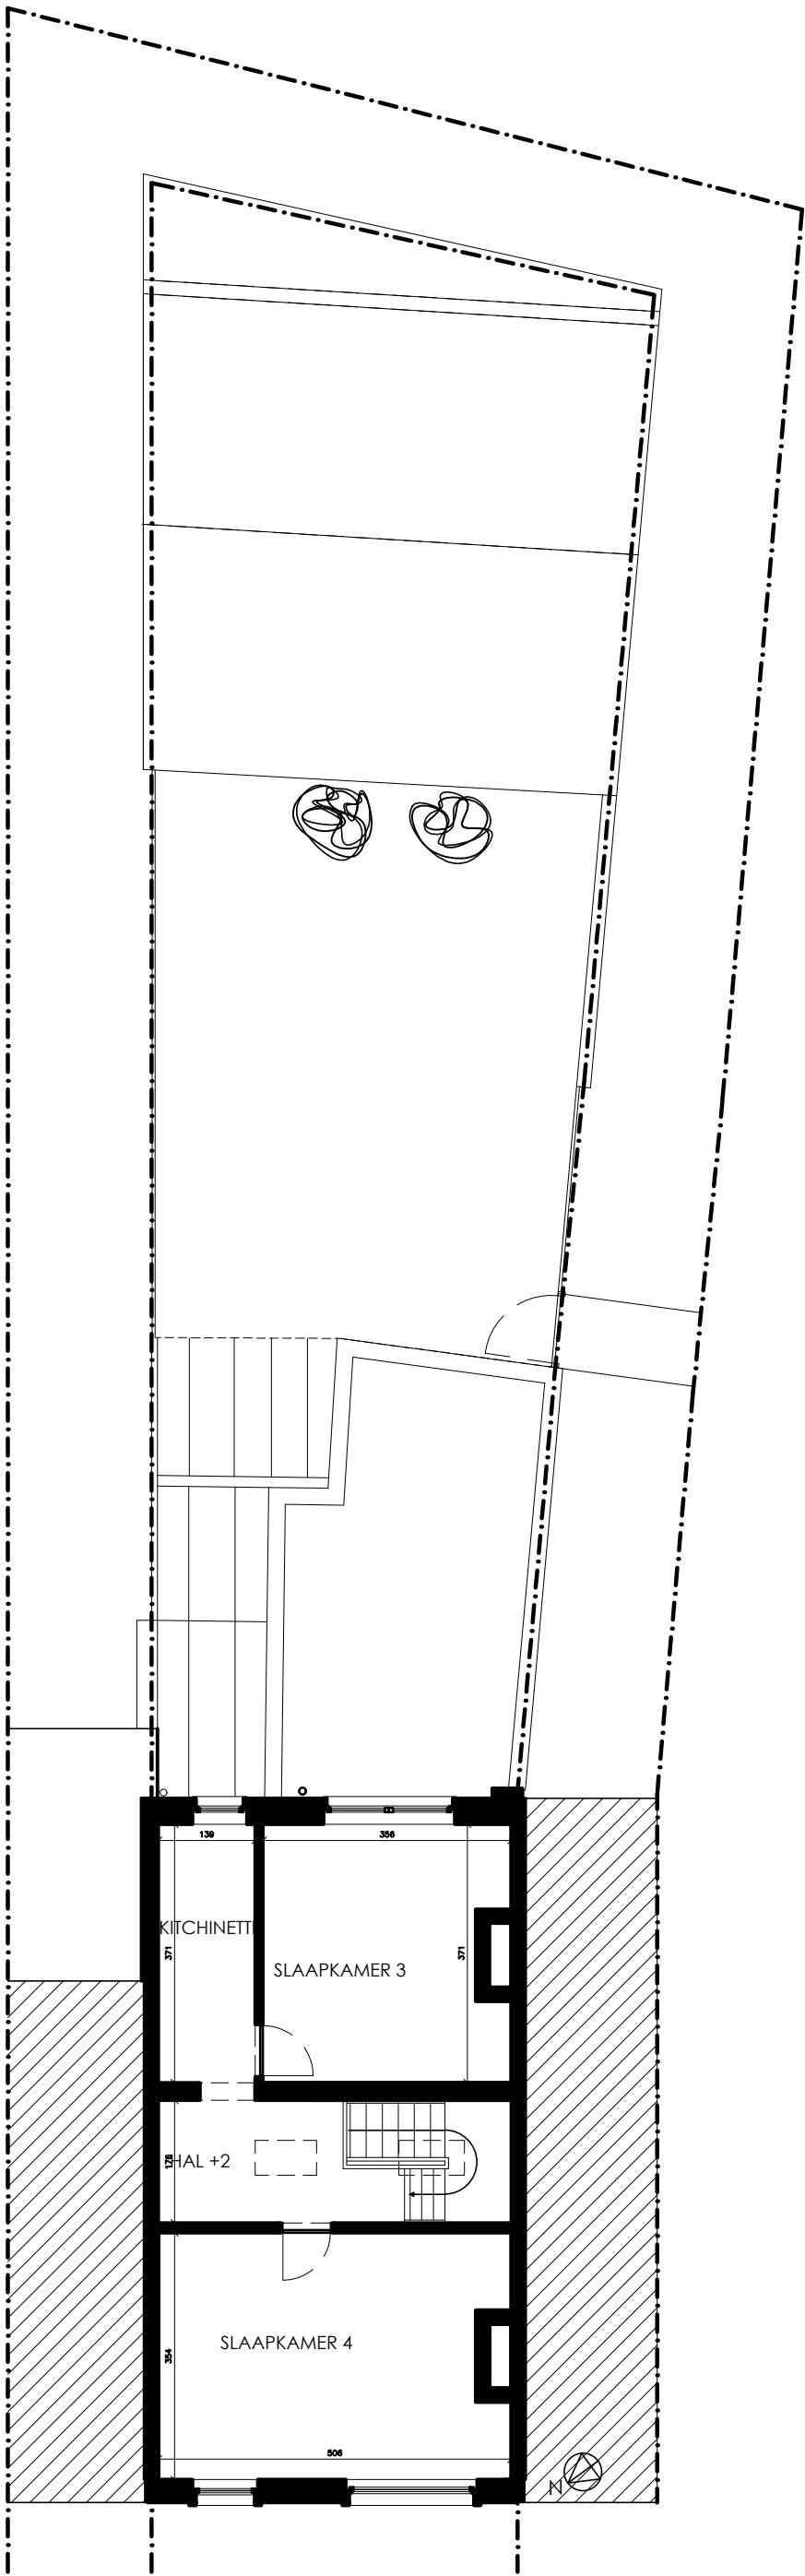

BESTAANDE TOESTAND NIV +2
schaal 1/100

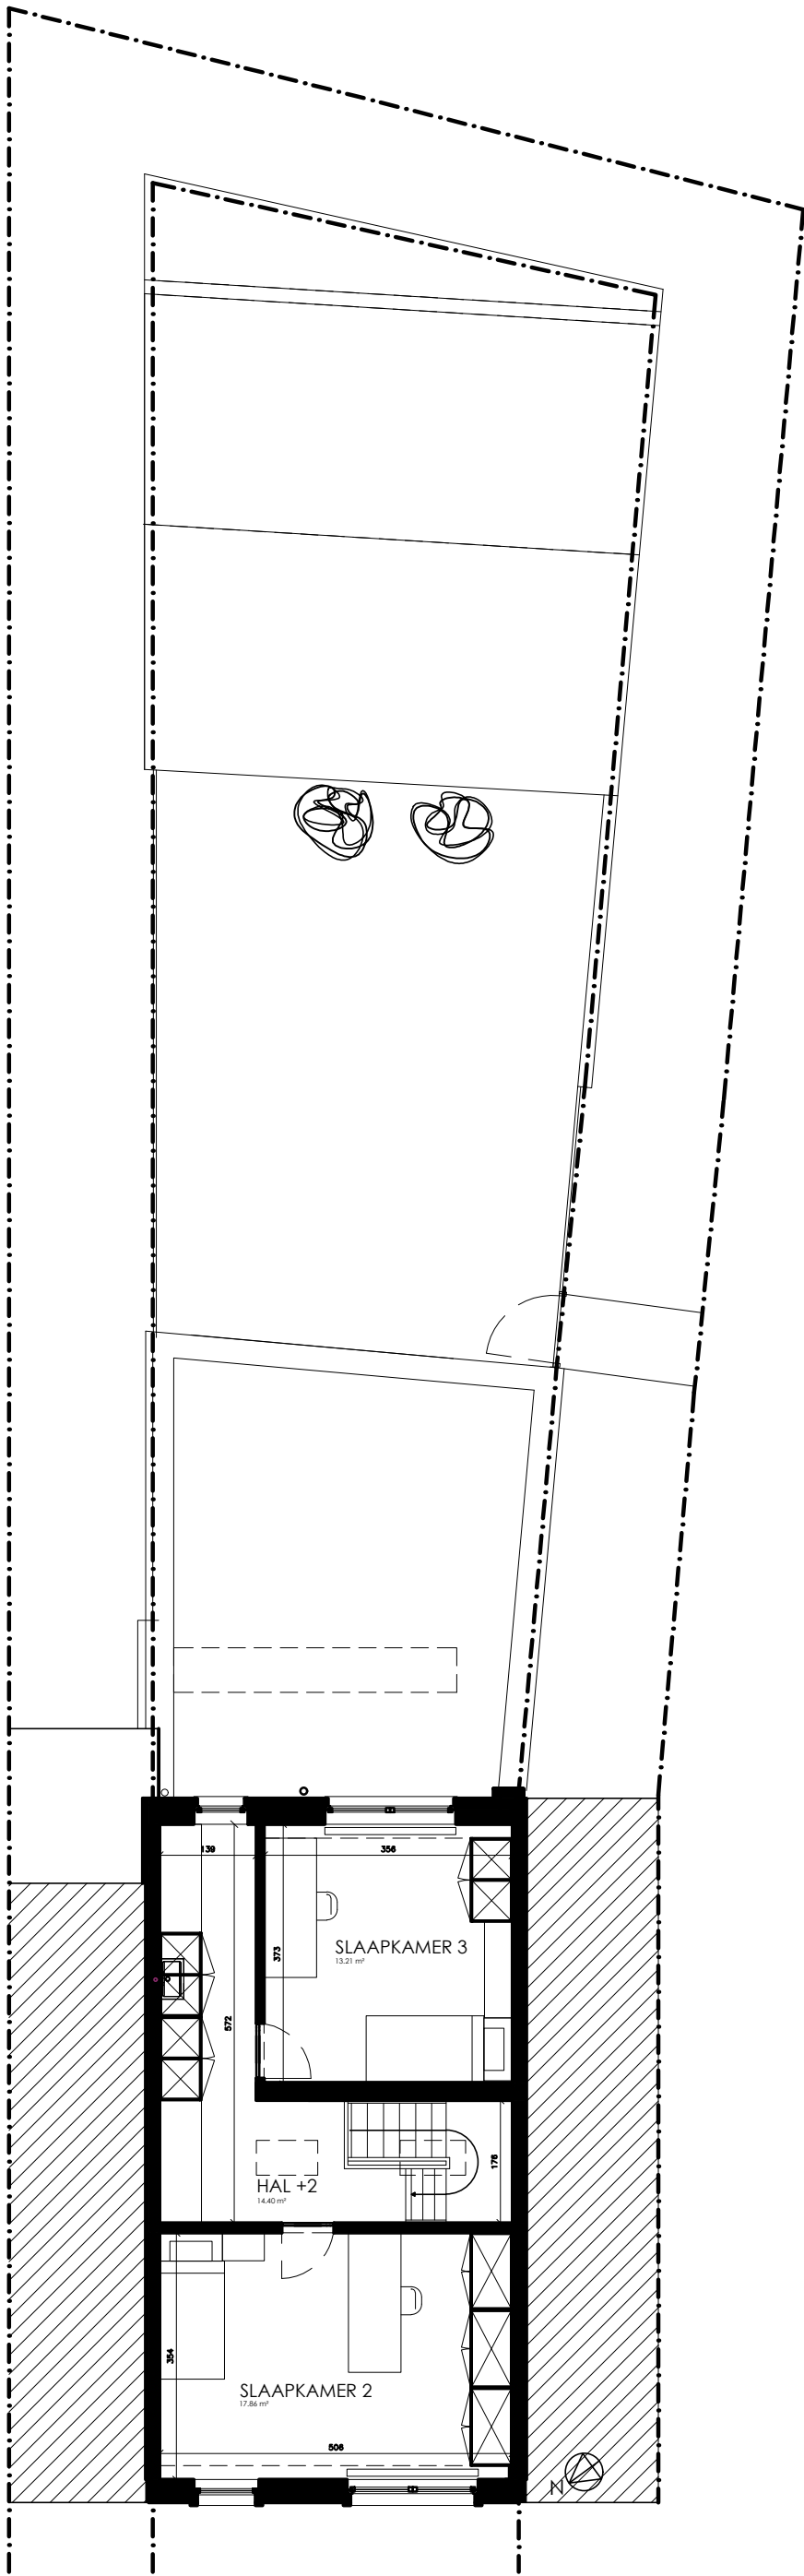

GRONDPLAN NIV +2
schaal 1/100